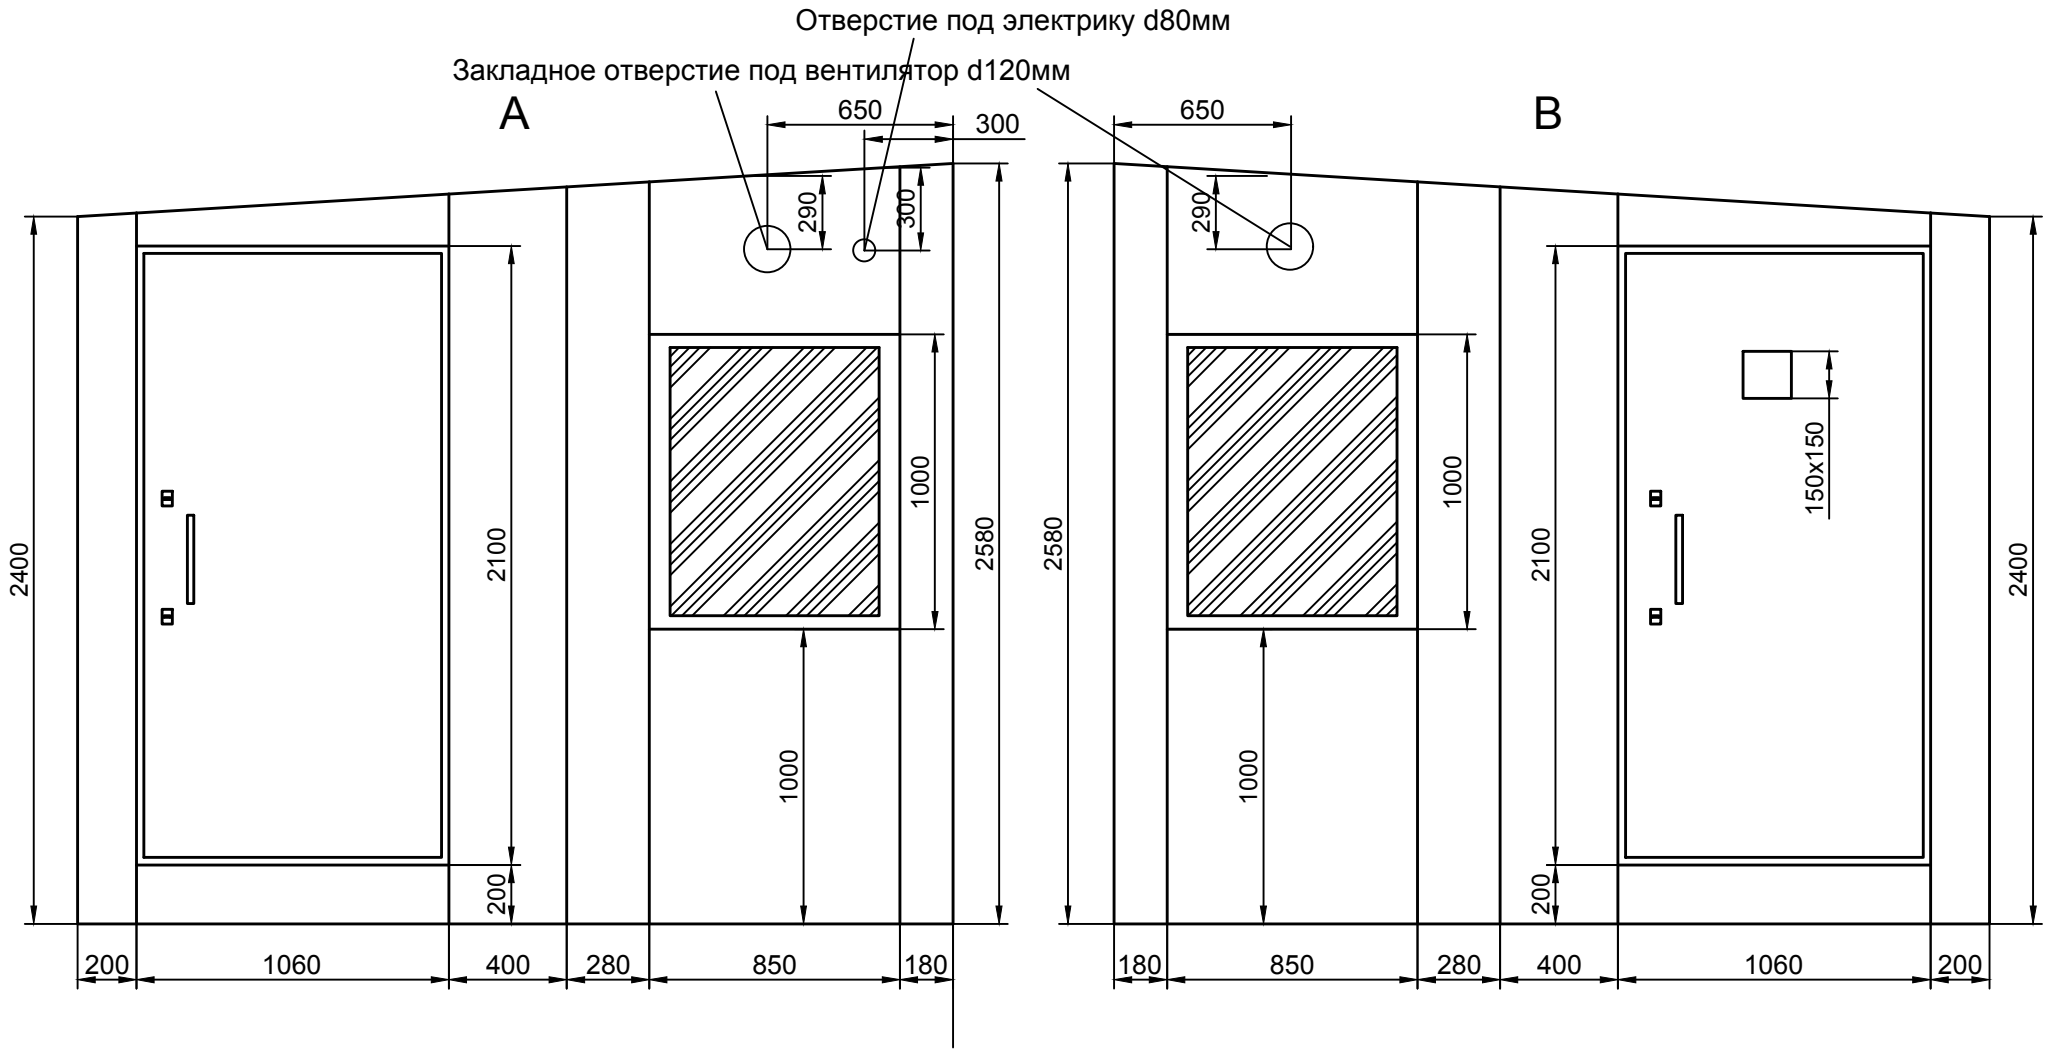

Дверной блок

Бр4 класса по пулестойкости (ГОСТ Р 51112-97).

Открывание - ПРАВОЕ.

Размеры по коробке 1010x2100Н мм,
дверной проем в свету 900x2000Н мм).
В двери установлены:

- два замка:сувальдный и цилиндровый,
- ручка-скоба (нерж. 300мм).

Рама пулестойкая класса Бр4 (ГОСТ Р 51112-97)
Размер рамы 800x1000мм.
Видимая часть остекления - 700x900Н мм.

					Приложение к Договору №__			
Изм	Лист	N докум	Подпись	Дата	Техническая укрепленность	Литер	Масса	Масшт
Разраб								1:10
Провер						Лист 2		Листов 4
Т.Контр								
Гл.Констр								
Н.Контр								
Утв								